



行田市立行田中学校 校舎配置図

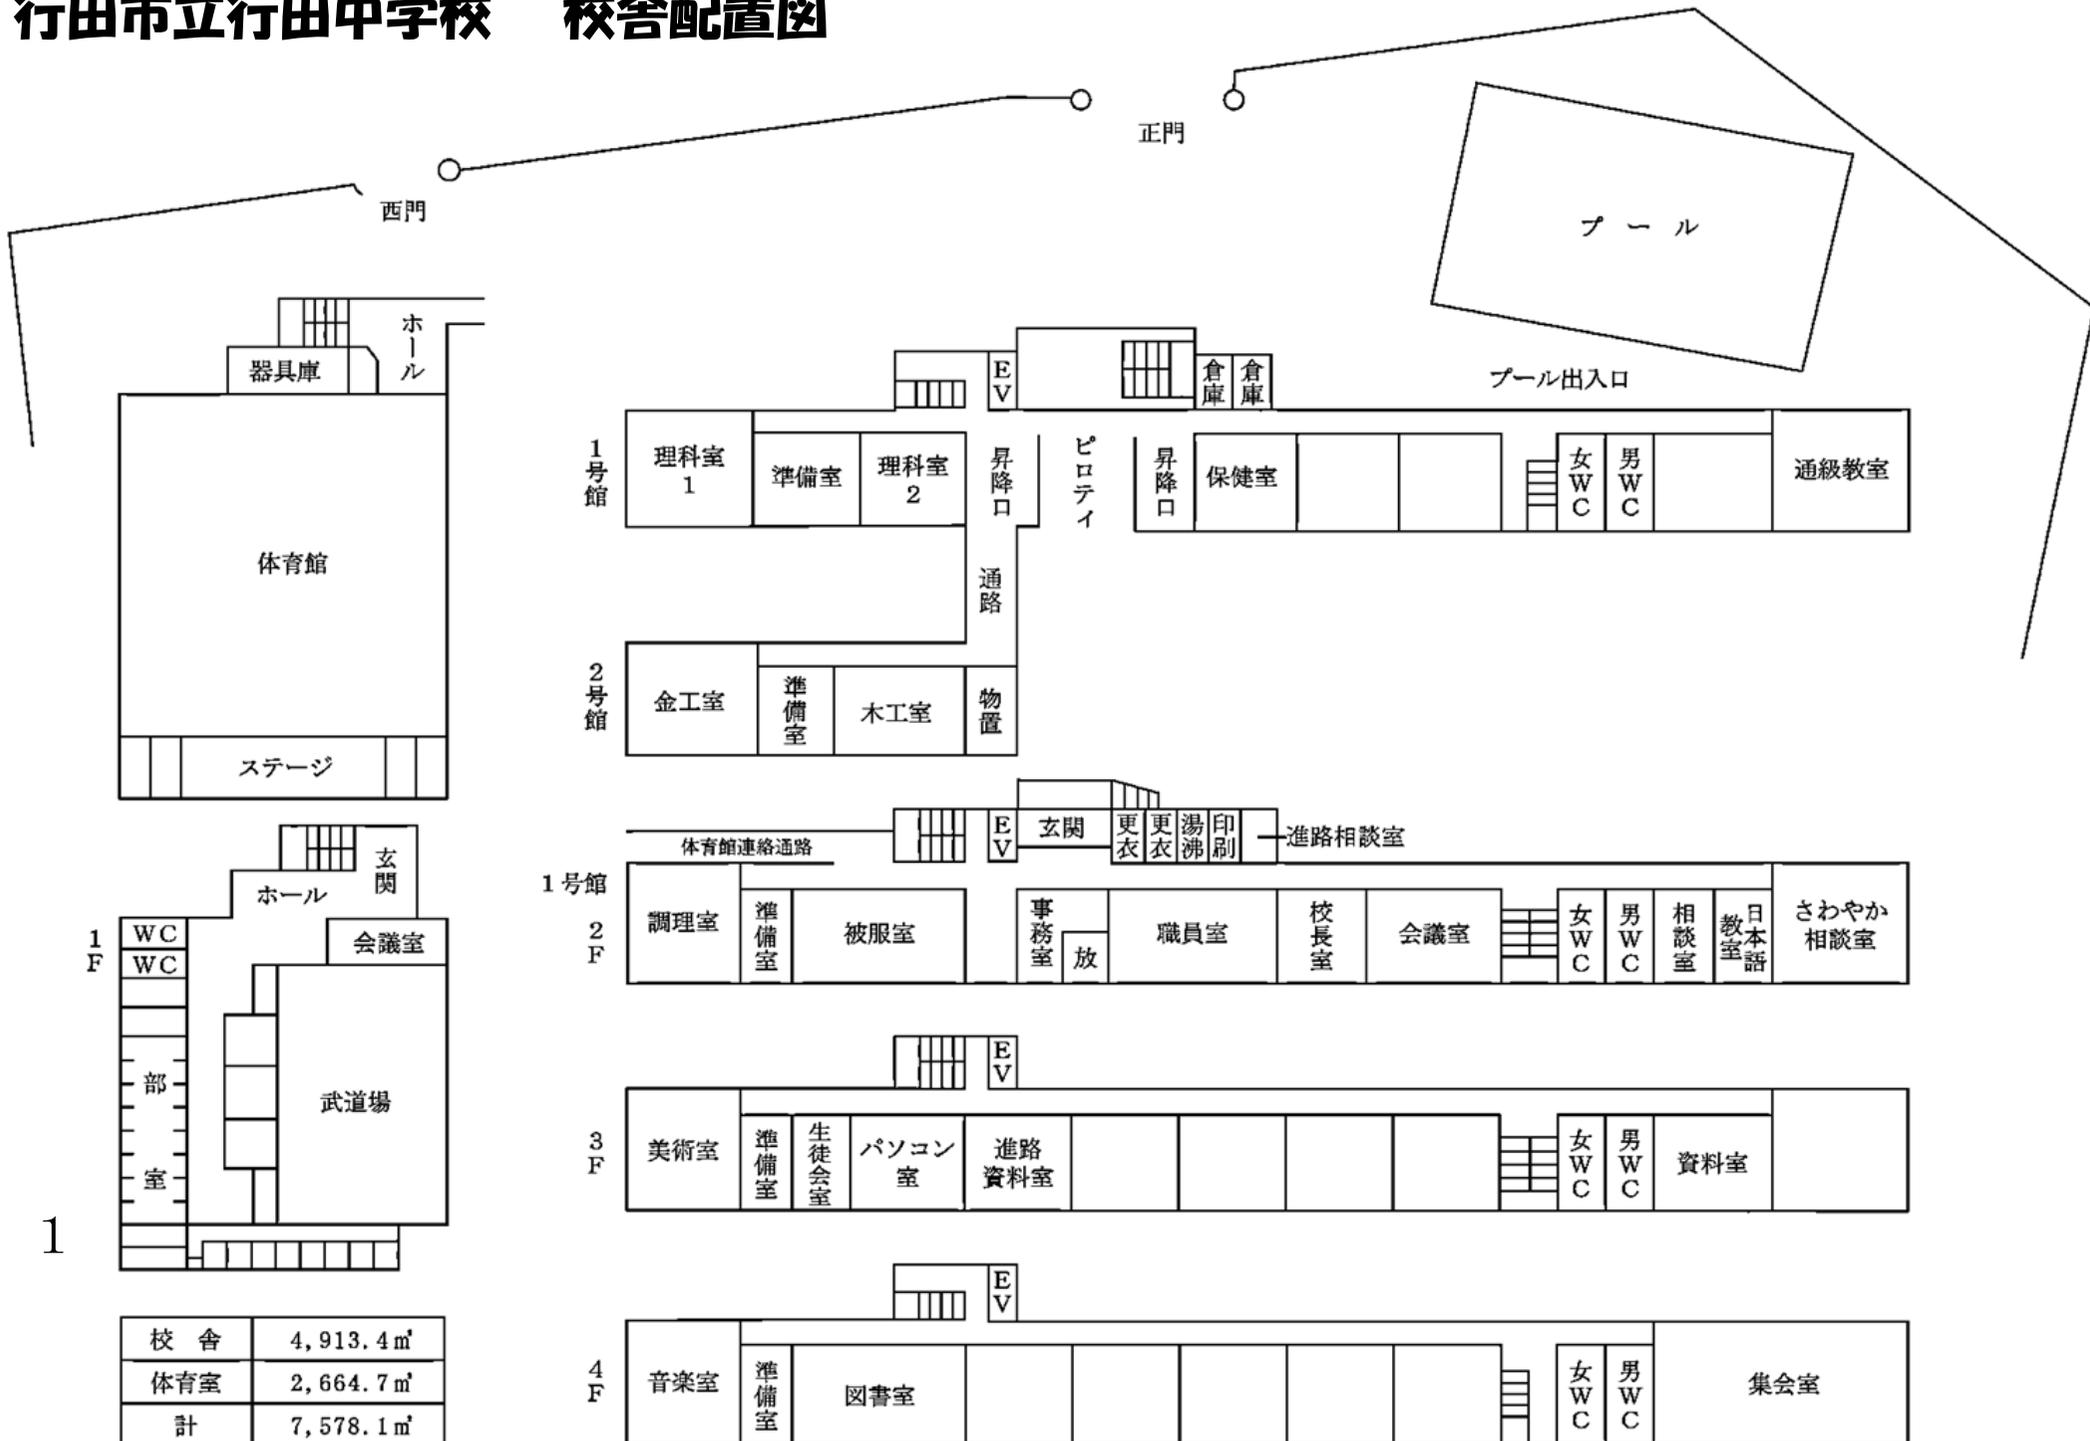

校舎	4,913.4㎡
体育室	2,664.7㎡
計	7,578.1㎡

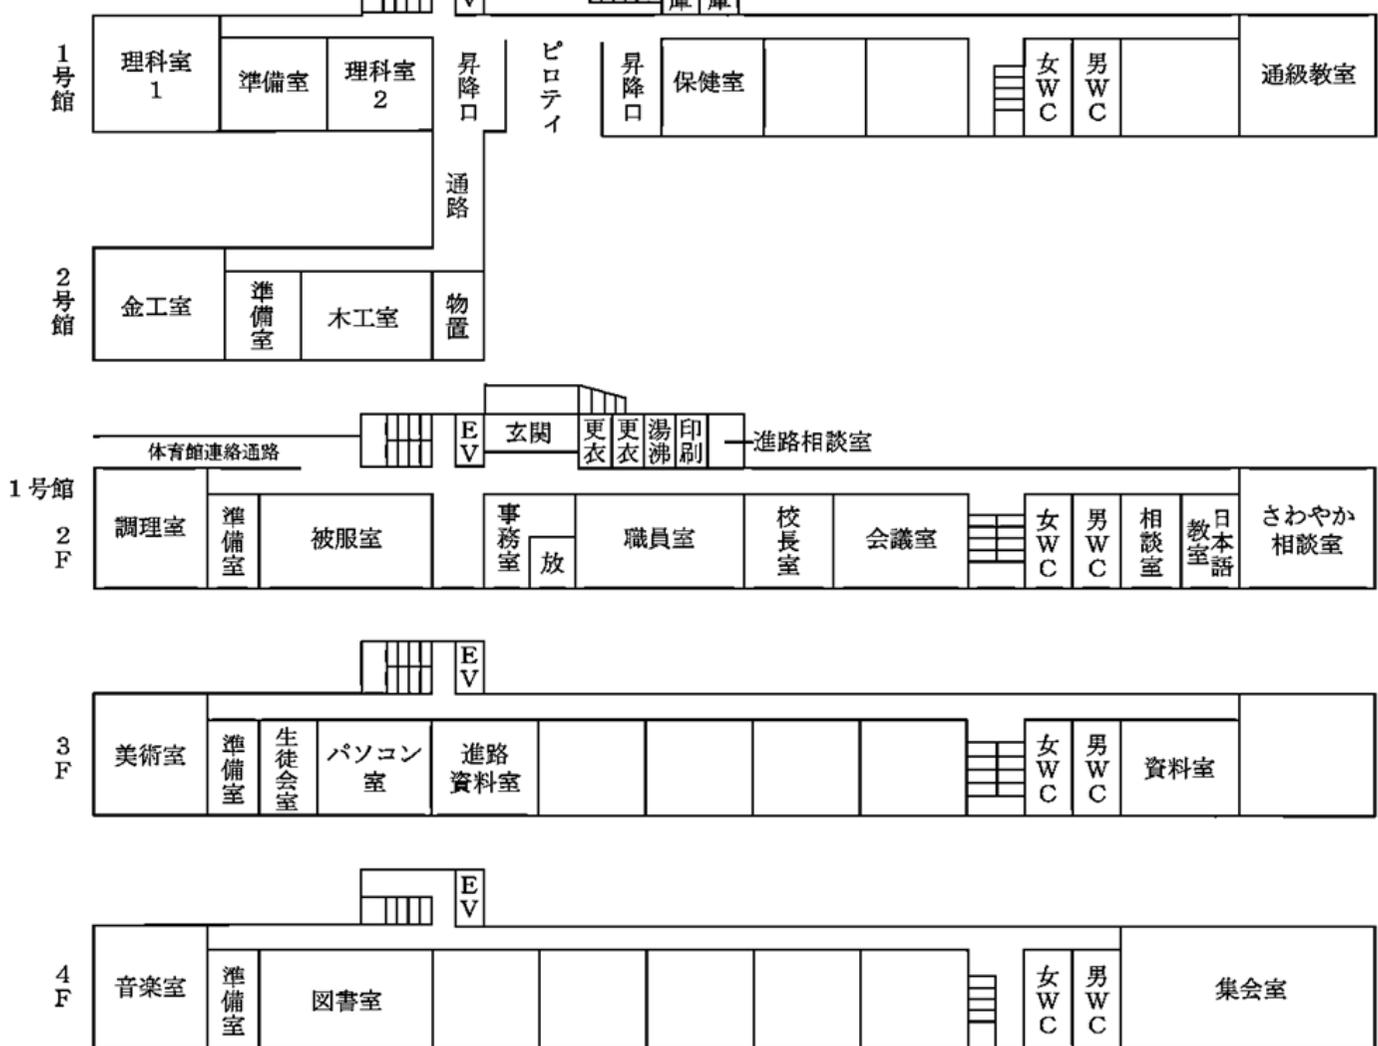

1 F
1